



Planta primera

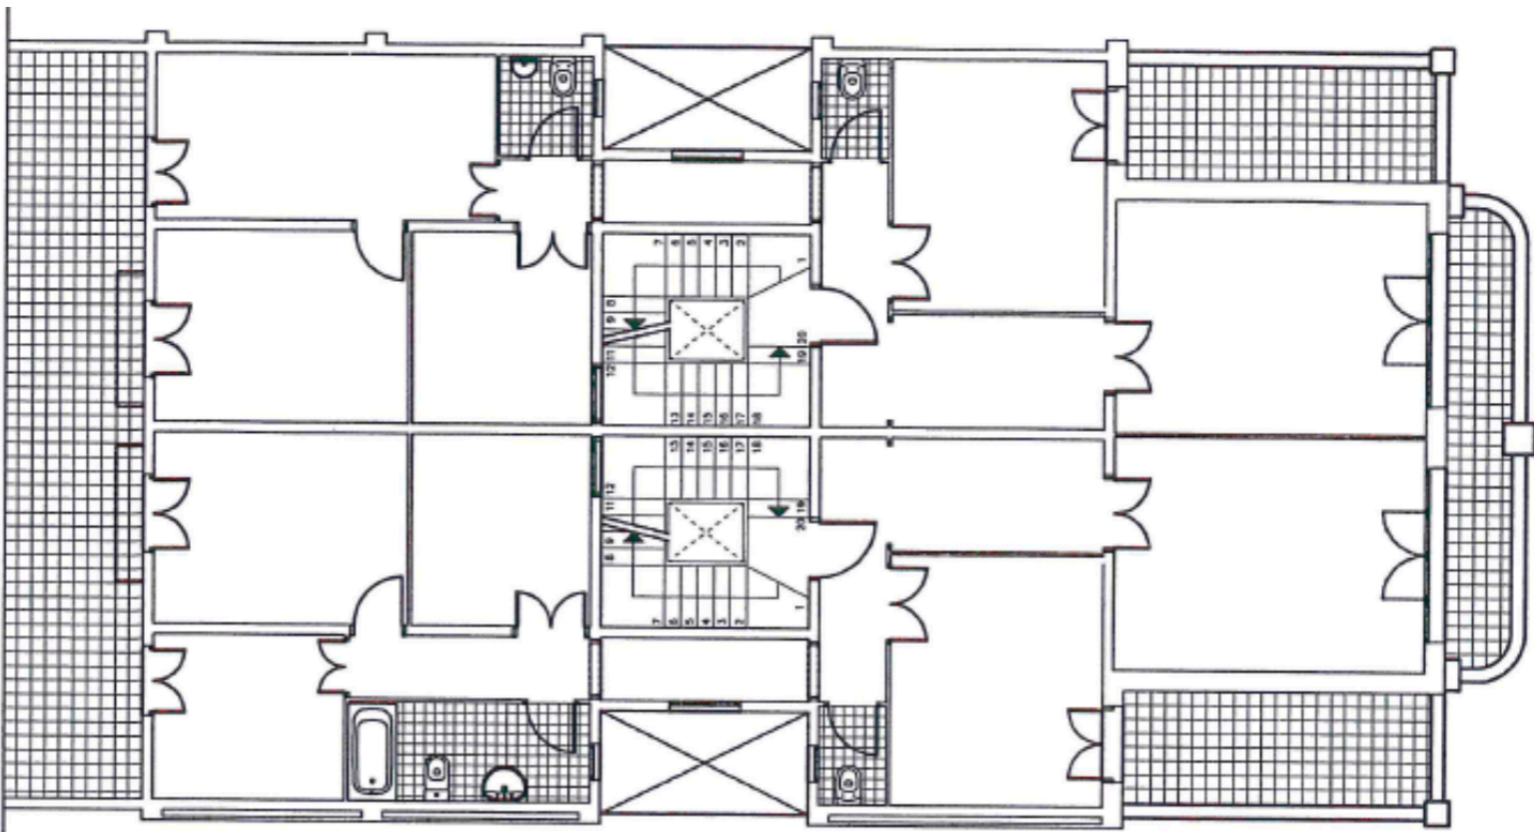

2 PLANTA PRIMERA
SUPERFICIE CONSTRUIDA PLANTA 180,00 M2.

Planta segunda

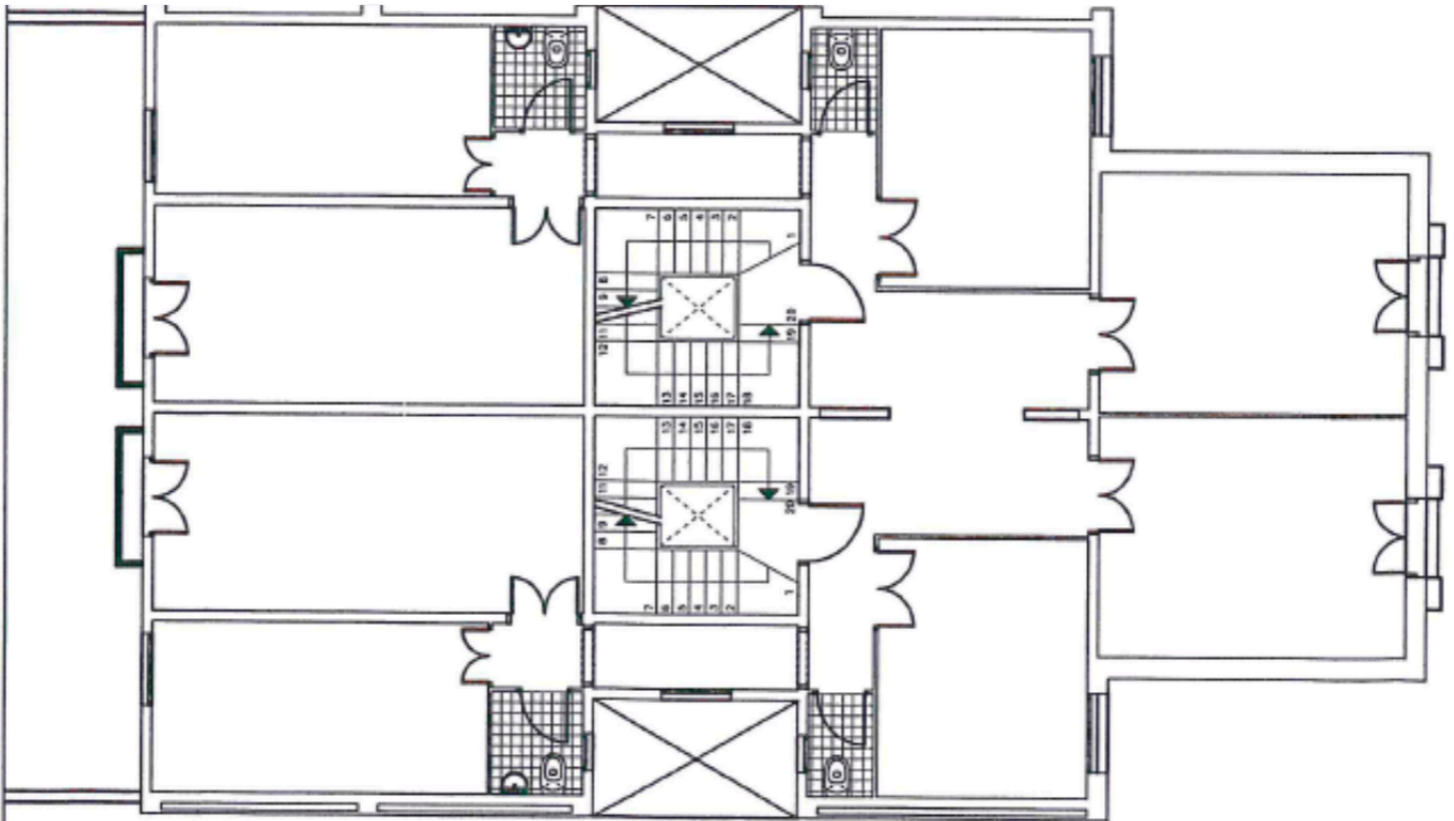

3 PLANTA SEGONA
SUPERFICIE CONSTRUIDA PLANTA 180,00 M2