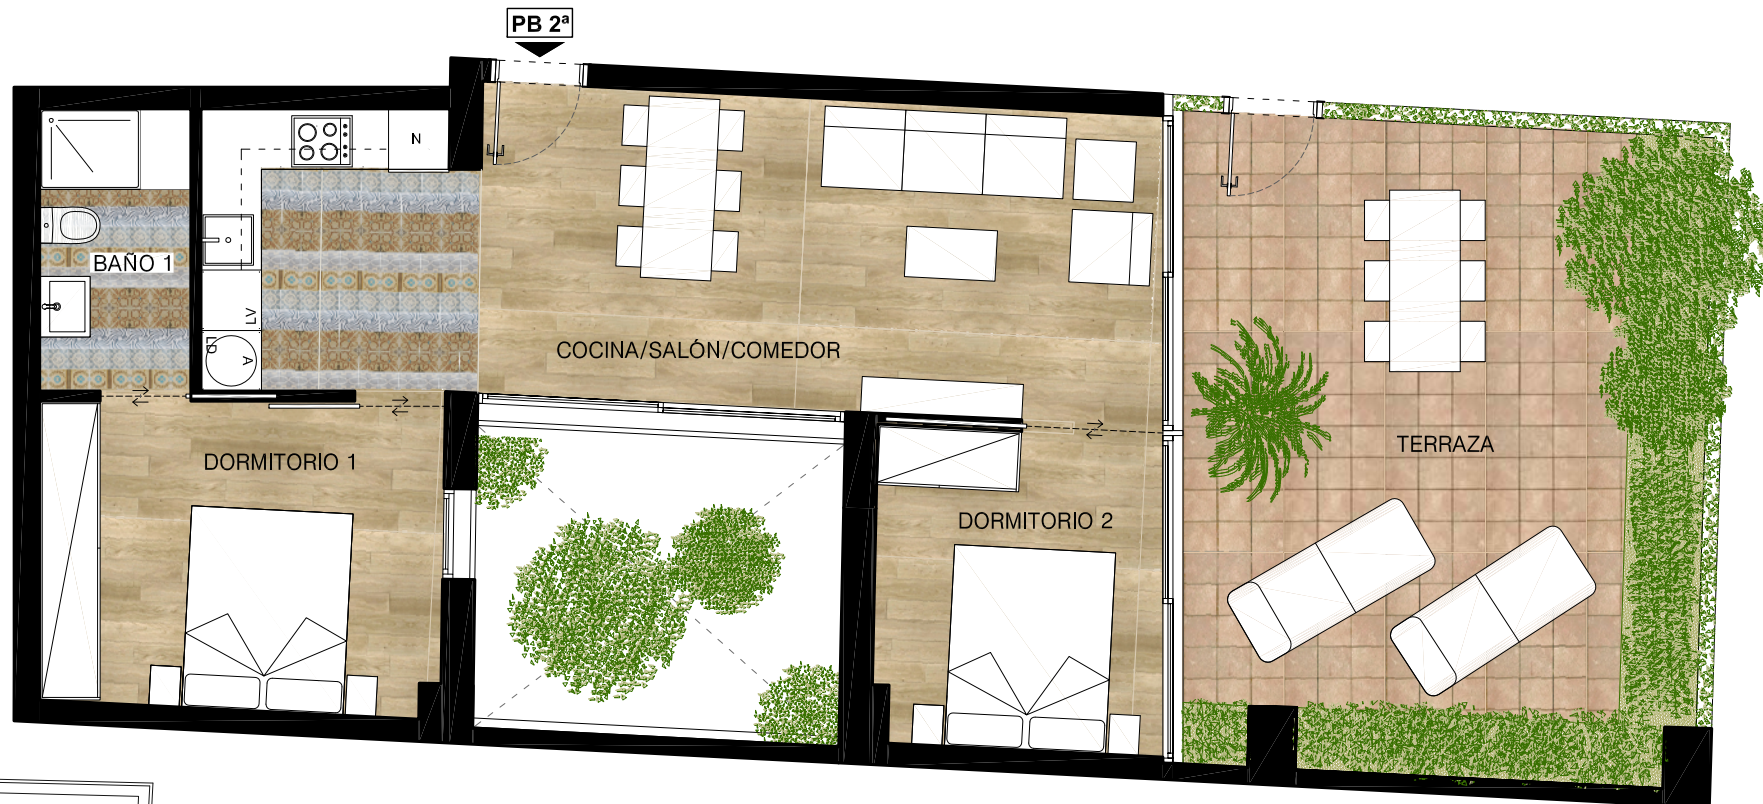


ESCALA :1/75

SUPERFICIE CONSTRUIDA

63.42 m²

SUPERFICIE EXTERIOR

33.68 m²

PLANO COMERCIAL: Estas imágenes lo son a efectos ilustrativos sin carácter contractual. Las superficies son orientativas y están sujetas a posibles modificaciones imperativas de carácter técnico, jurídico o administrativo. Asimismo el mobiliario, enseres y aspecto de pavimentos del plano son meramente ilustrativos y no forman parte de la vivienda.

EDIFICIO PLURIFAMILIAR DE 35 VIVIENDAS Y LOCALES

VIVIENDA TIPO 2
VIVIENDA PB-2ª - NIVEL P. BAJA

1/2