




Pianta Altillo

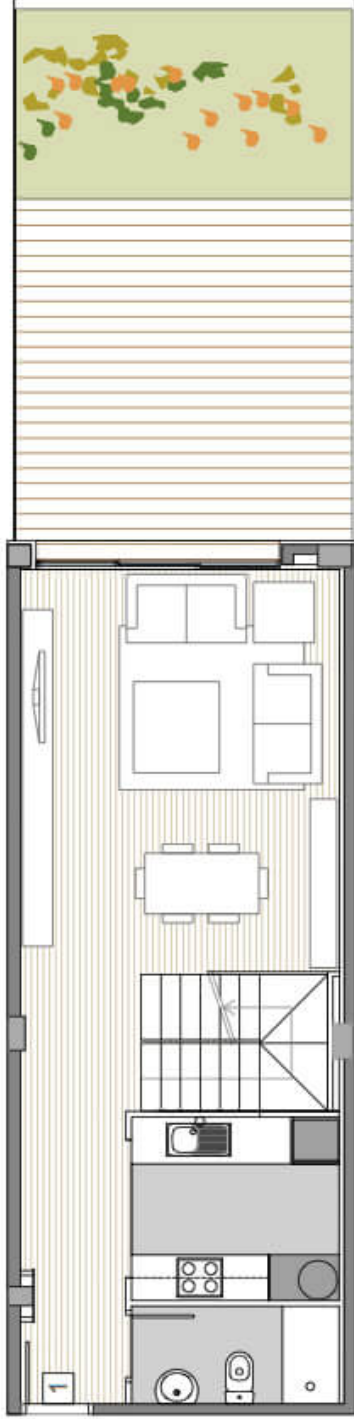

Pianta Beja

Superficie construida.....	101,81 m ²
Superficie útil.....	83,30 m ²
Jardín Privado.....	31,50 m ²

El presente plano tiene carácter informativo, careciendo este documento de carácter contractual alguno.
 Queda prohibida cualquier utilización y/o reproducción de cualquier imagen, texto o logotipo sin consentimiento expreso de la Empresa.