


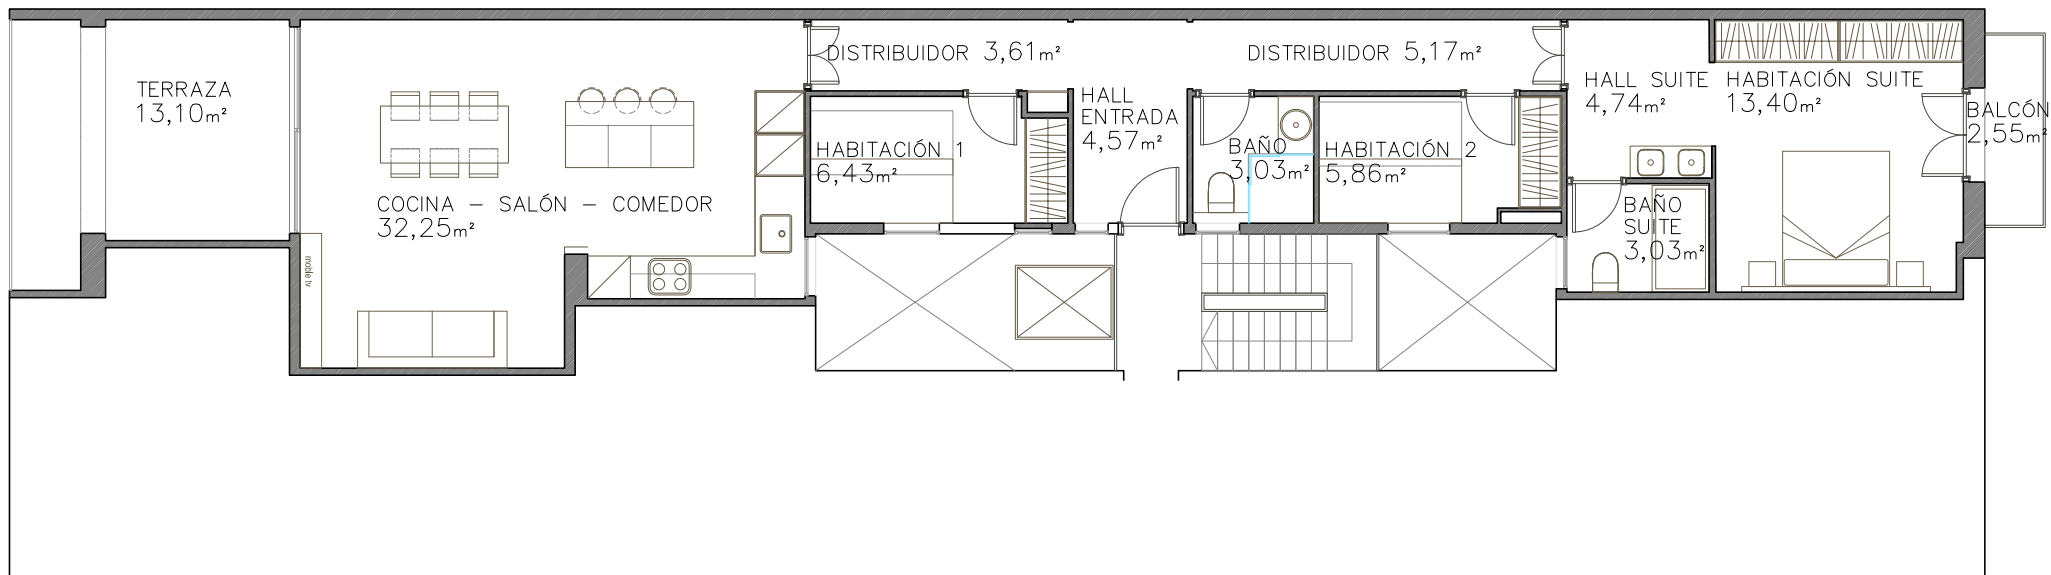

ALTURA LIBRE 291 cm



RESUMEN DE SUPERFICIES

Superficie construida

- Sup. construida: 94,00 m²

Espacios exteriores

- Terraza: 13,10 m²
 - Balcón: 2,55 m²

Superficie Construida TOTAL 109,65 m²