


Planta 1ª



Planta Cubierta

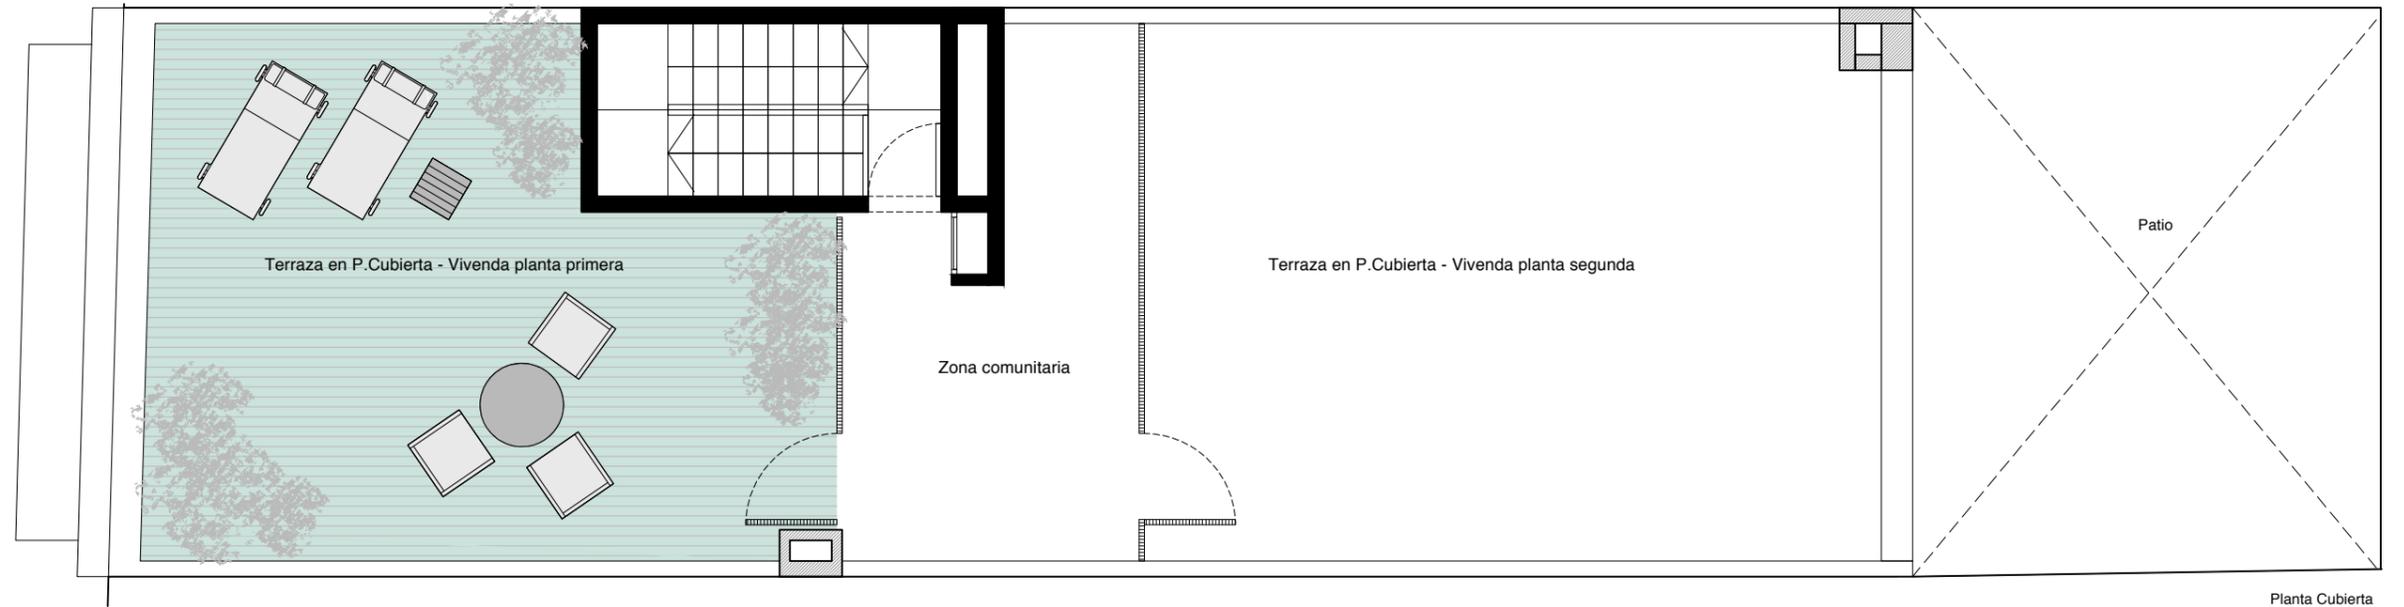

Planta Primera

Planta 1ª

74 m² - Superficie construida

Sala estar / comedor

Cocina

2 Dormitorios

2 Baños

Distribuidor

Tabla de superficies útiles

Sala estar / Comedor	31,05 m ²
Cocina	5,02 m ²
Dormitorio 1	14,41 m ²
Dormitorio 2	10,47 m ²
Baño 1	3,31 m ²
Baño 2	2,92 m ²
Distribuidor	6,50 m ²
Total superficie	73,68 m²

Terraza 10,55 m²

Balcón 2,39 m²

Terraza Planta Cubierta 29,52 m²

