


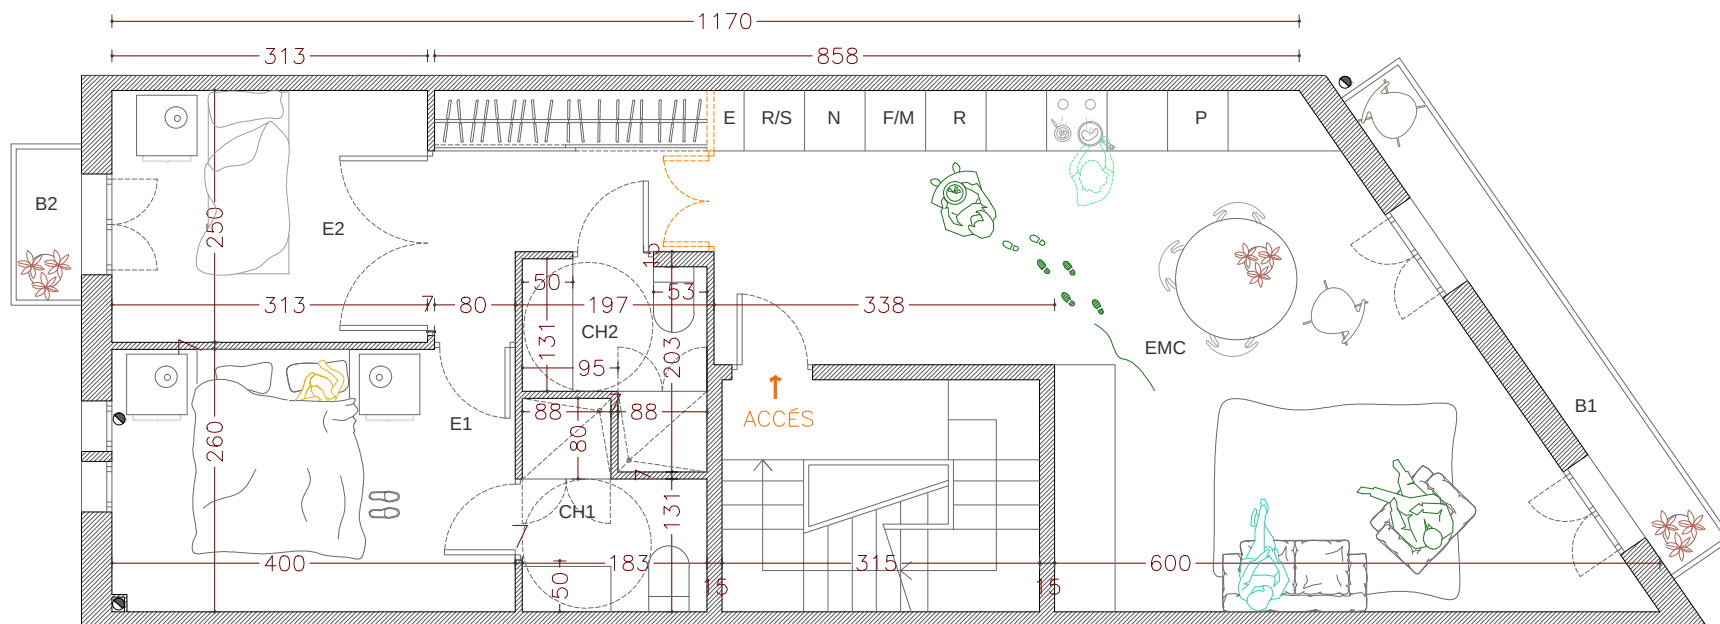

E1	ESTANÇA 1	alçada = 3'15 m	Su.= 11'80 m2
E2	ESTANÇA 2	alçada = 3'15 m	Su.= 6'30 m2
EMC	ESTAR MENJADOR CUINA	alçada = 3'15 m	Su.= 34'70 m2
CH1	CAMBRA HIGIÈNICA 1	alçada = 3'15 m	Su.= 5'80 m2
CH2	CAMBRA HIGIÈNICA 2	alçada = 3'15 m	Su.= 2'00 m2
SUPERFÍCIE ÚTIL TOTAL			Su.= 60'60 m2
SUPERFÍCIE CONSTRUÏDA TOTAL			Sc.= 68'50 m2
B1	Balcó 1		Su.= 3'70 m2
B2	Balcó 2		Su.= 1'00 m2